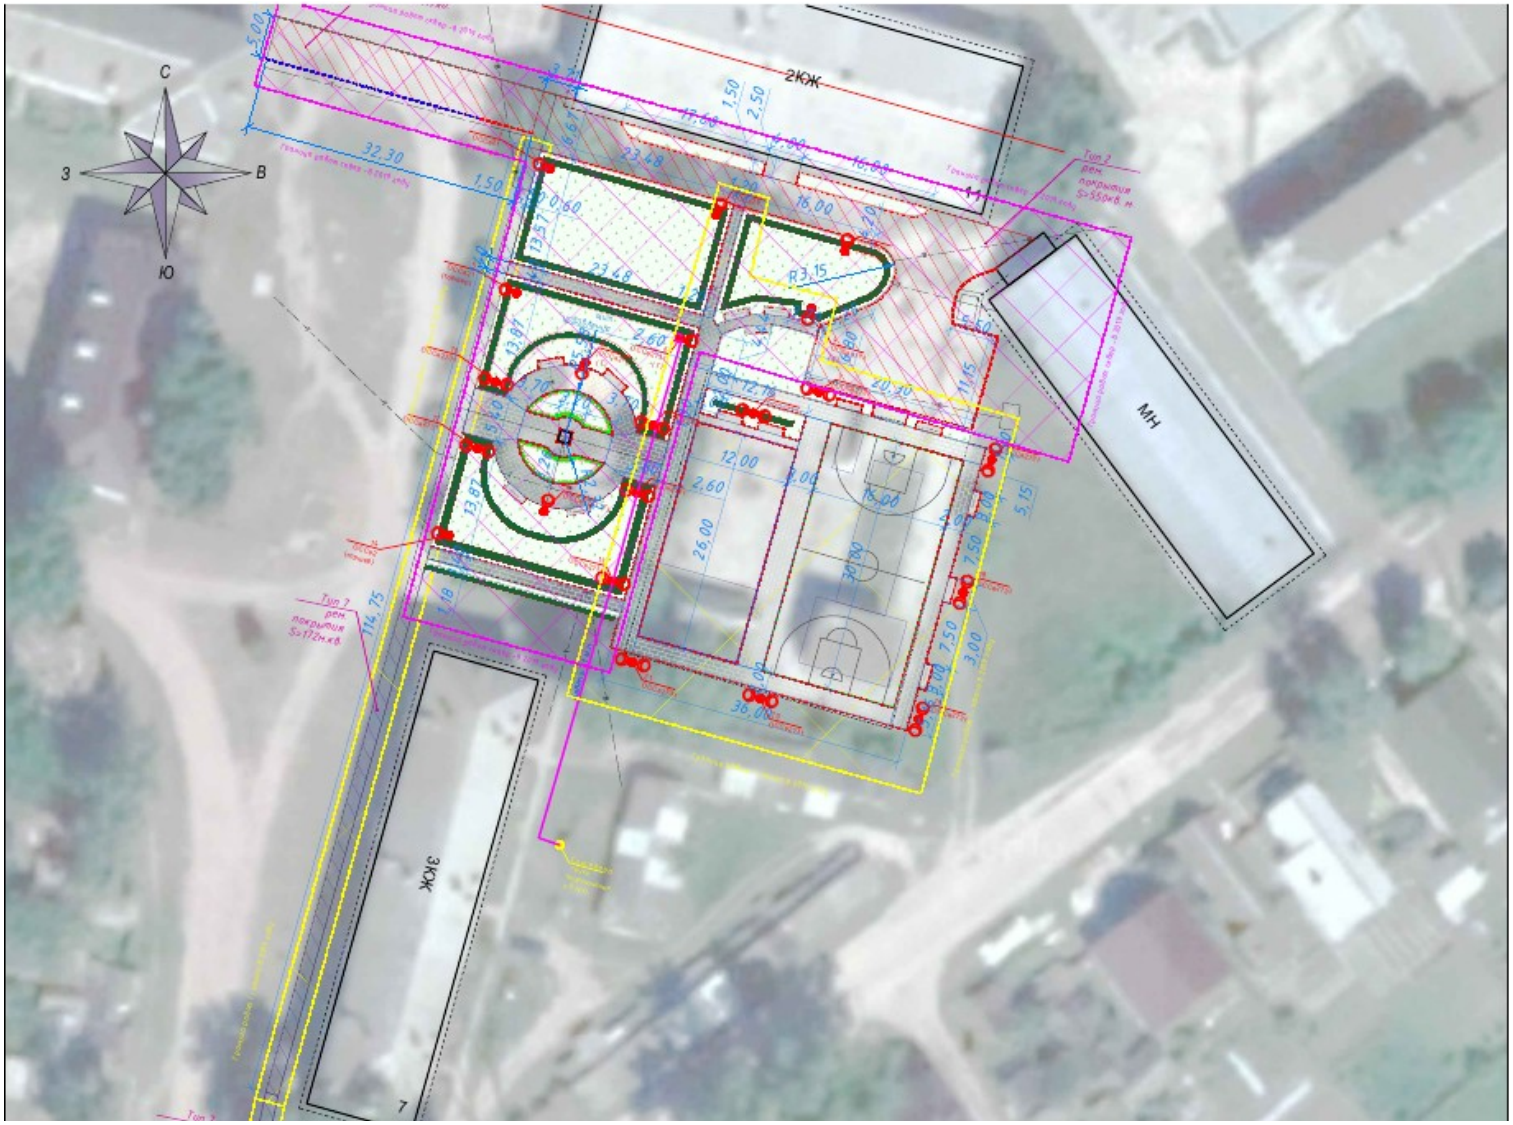

Граница объекта: "Благоустройство общественной территории по улице Калинина пгт. Белая Березка"